

GEMEENTE KNOKKE-HEIST

ONTWERP

RUP PROJECTZONE MAES- EN BOEREBOOMPLEIN

planregisternr. RUP_31043_214_00027_00001

Verordenend grafisch plan

De ontwerper
Gemeente Knokke-Heist



Alfred Verweeplein 1
8300 Knokke-Heist
tel. (050) 63 01 50
fax. (050) 63 01 49

Ruimtelijke planner

Jan Van Collie


Wijzigingen
Aanpassingen na openbaar onderzoek van 15 april 2016 tot 13 juni 2016

Tekenaar
Christel Vannoppen
september 2016

Schaal: 1/1000

Legende

- RUP-grens
- Zonegrens
- Artikel 1: Community house
- Artikel 2: Detailshandelzone
- Artikel 3: Publiek plein
- Artikel 4: Zone voor betaalbaar wonen
- Parkeerstroken (indicatieve aanduiding)

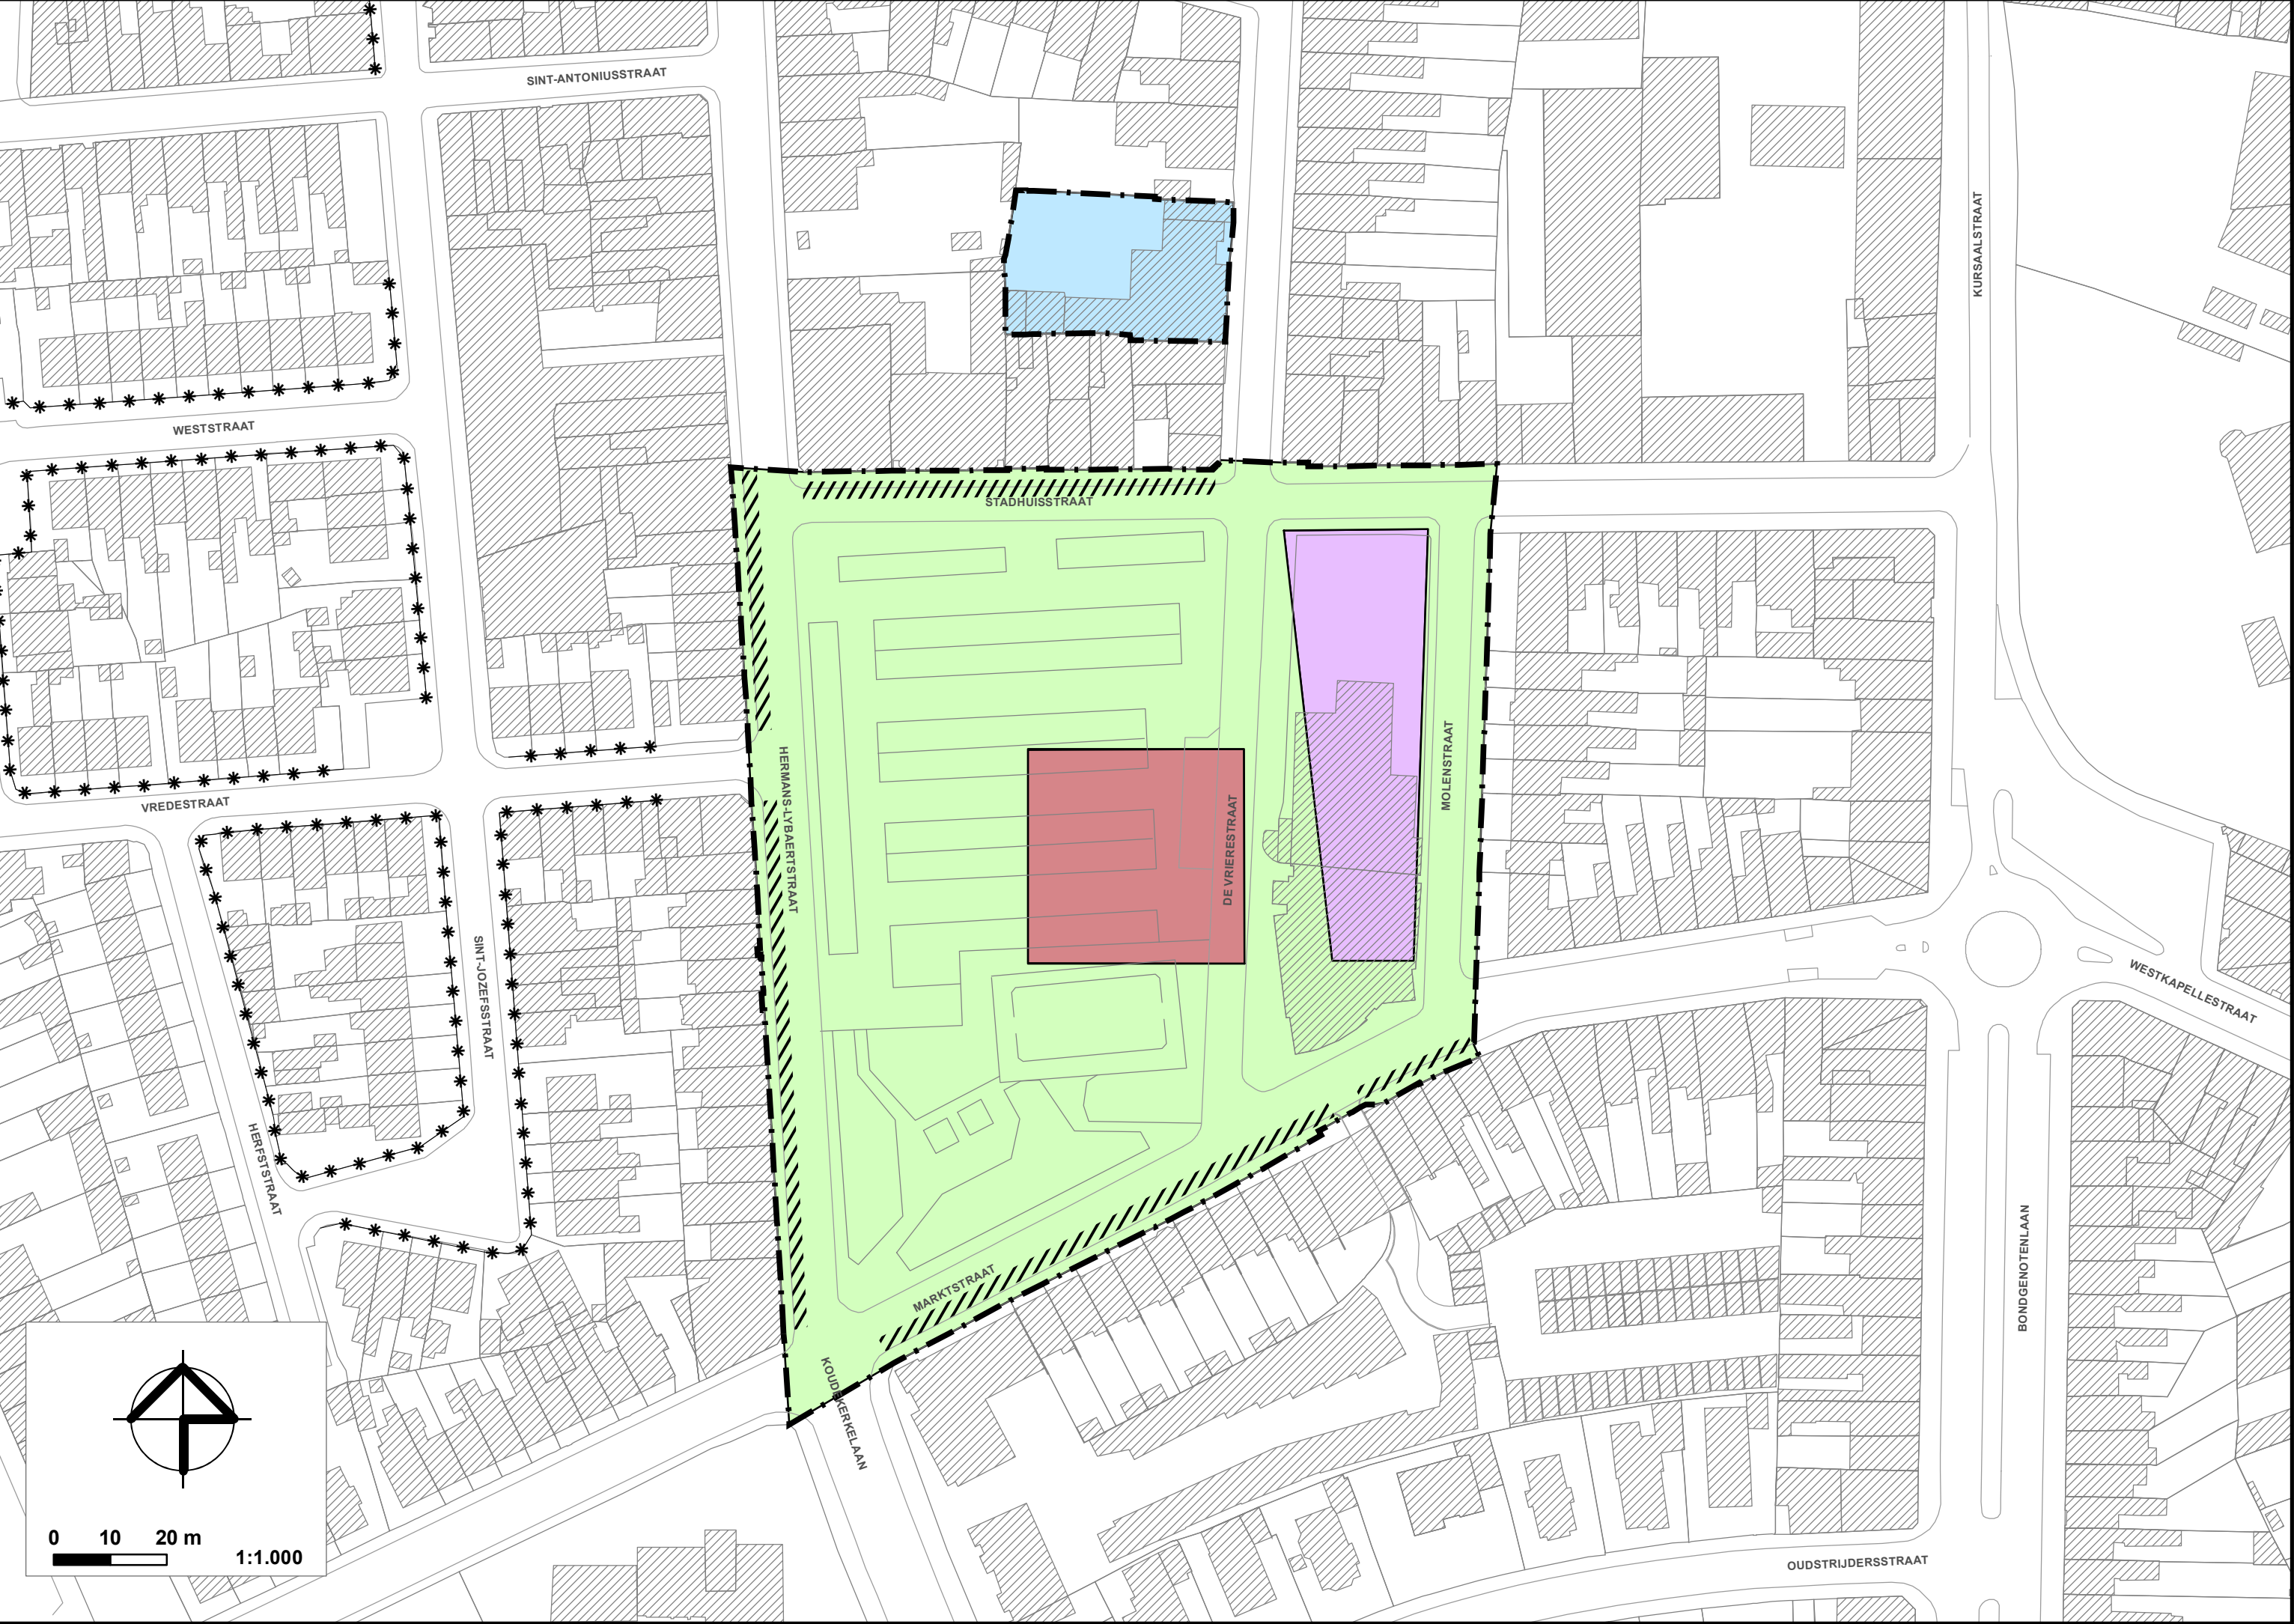

gezien en voorlopig vastgesteld door de gemeenteraad in vergadering van 25 februari 2016 op bevel,

De Secretaris, De Burgemeester

zegel der gemeente

het college van burgemeester en schepenen verklaart dat onderhavig RUP voor eenieder ter inzage heeft gelegen van 15 april 2016 tot 13 juni 2016 namens het college, op bevel,


De Secretaris, De Burgemeester

zegel der gemeente

gezien en definitief vastgesteld door de gemeenteraad in vergadering van..... op bevel,

De Secretaris, De Burgemeester

zegel der gemeente

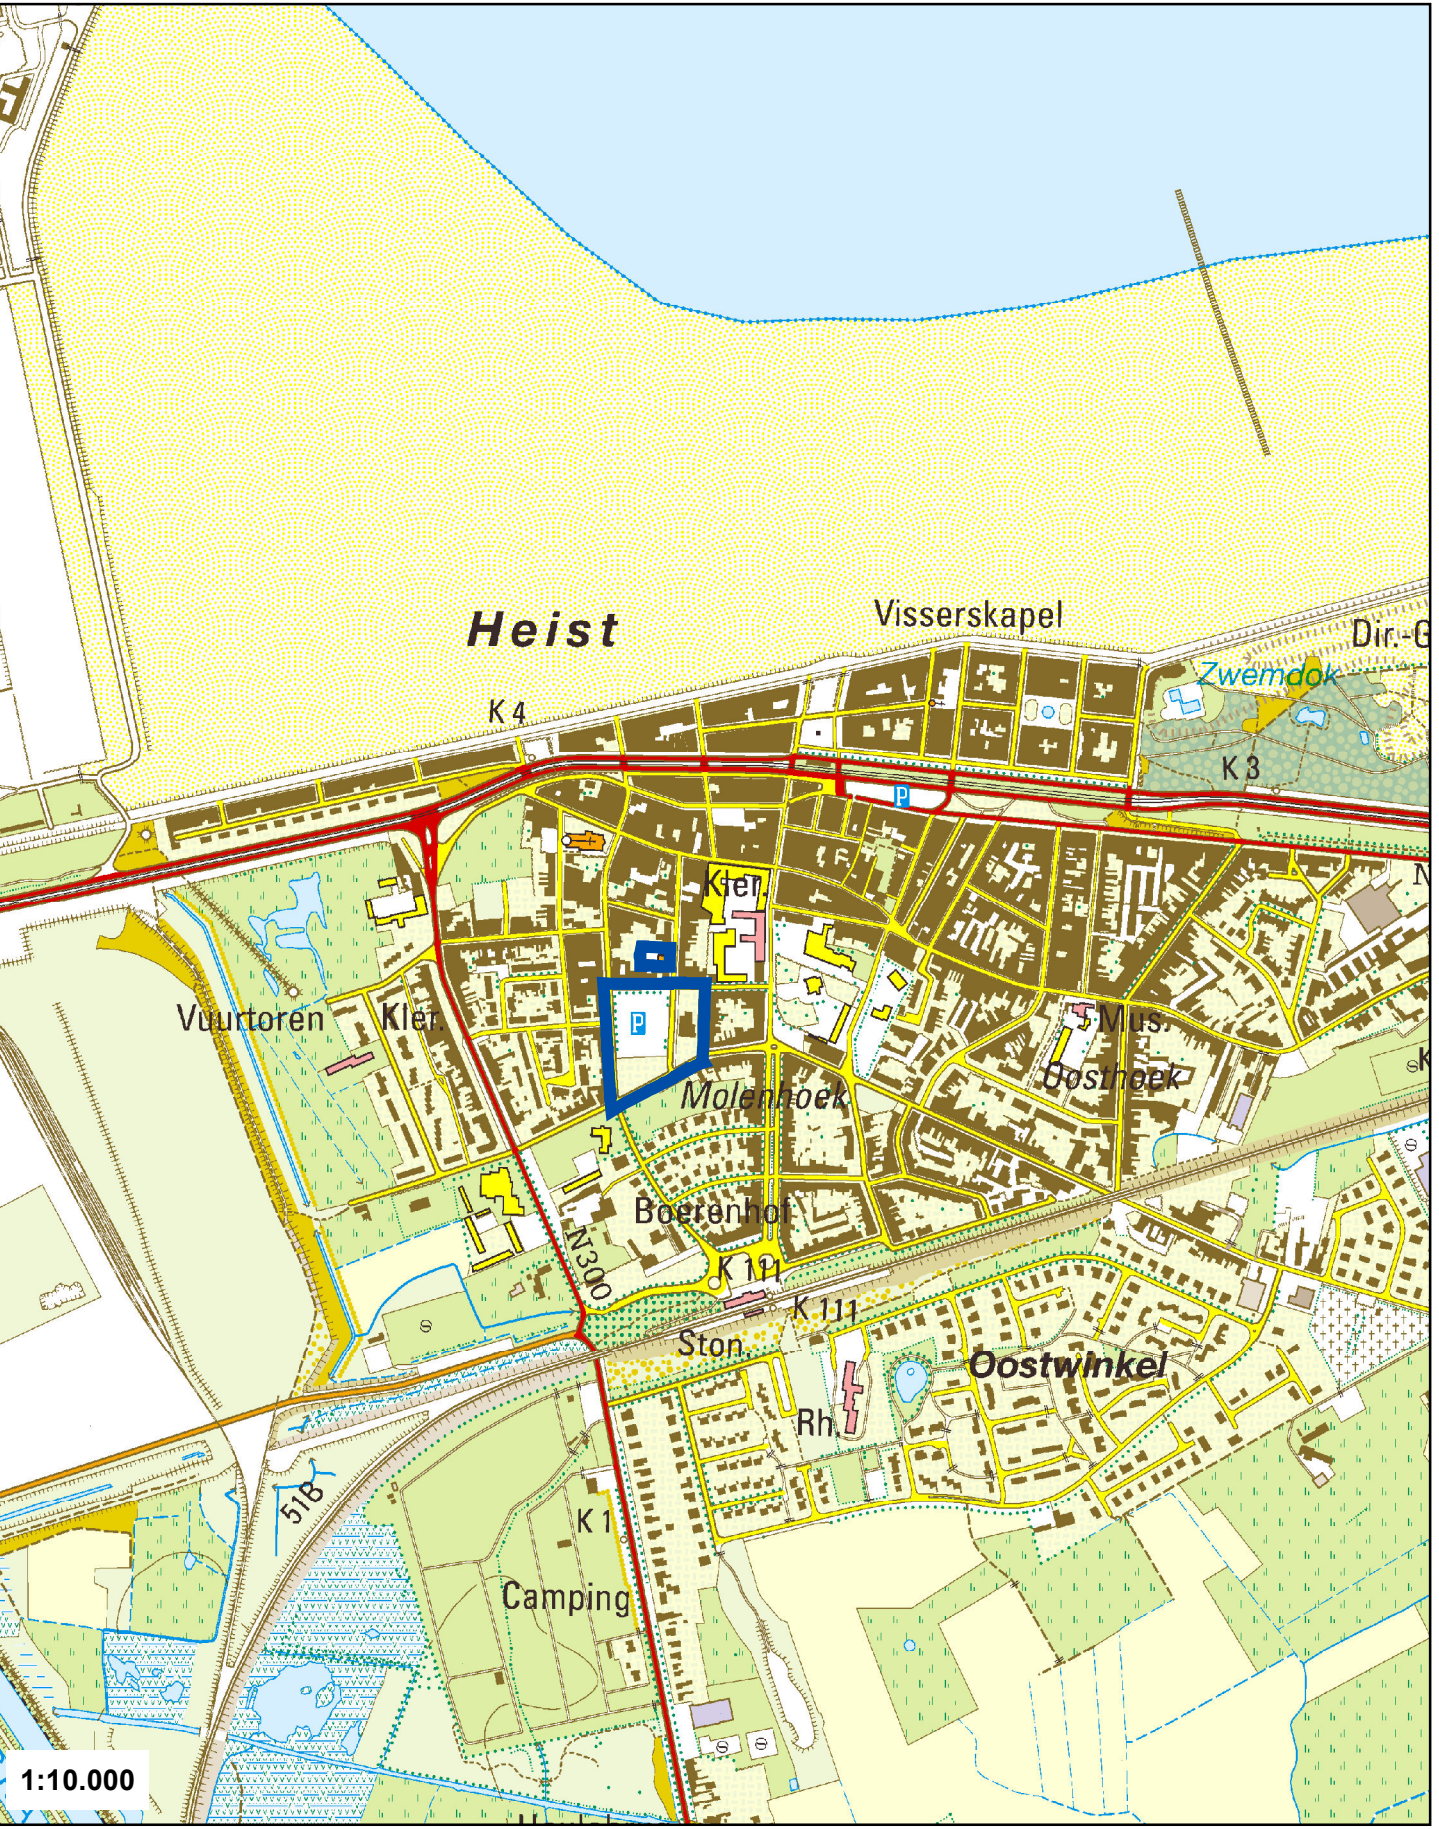

Ligingsplan

Ligging op topgrafische kaart (bron: NGI)

