

RUP
PROJECTZONE CASINO

VERORDEND GRAFISCH PLAN

Ruimtelijke planner

Jan Van Collie
Kenneth Notte

Tekenaar

Kenneth Notte

planregisternr. RUP_31043_214_00037_00001

Legende

RUP-grens

Artikel 1_Projectzone Casino-Kursaal

Bebouwingscontour

Elizabetlaan (indicatieve aanduiding)

In- en uitrit parking (indicatieve aanduiding)


gebouwen

perceelsgrenzen

Schaal: 1/1000
Bron: Grootsthalig Referentiebestand 01.01.2015



Liggingplan

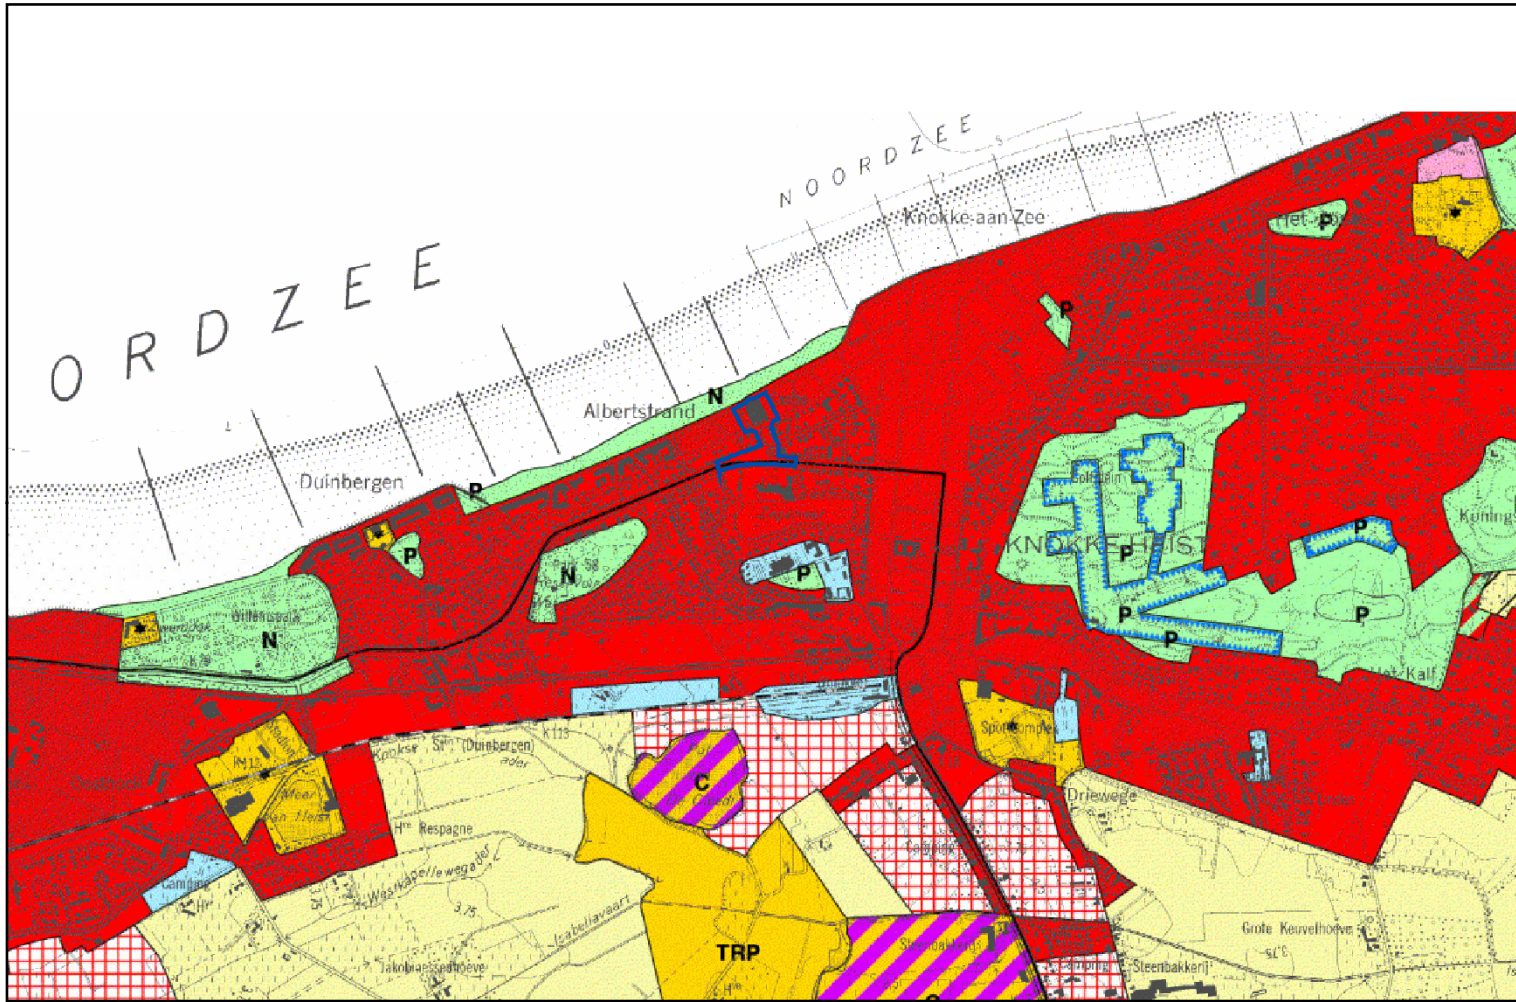

Gewestplan

