

RUP
RAVELINGEN 3.0

VERORDEND GRAFISCH PLAN

Ruimtelijke planner

Tekenaar

planregisternr. RUP_31043_214_00029_00001

Legende

RUPgrens

Artikel 2: Zone voor gemeenschaps- en nutsvoorzieningen

Artikel 2.1: openbaar groen (in overdruk)

historische layer_Koudekerke

historische kerkhofmuur

groenbuffer

Artikel 2.2: projectzone Ravelingen 3.0 (in overdruk)

aanduiding tracé Koudekerkelaan


indicatieve aanduiding Ravelingen 3.0

spoorweg Brugge-Knokke


perceelsgrenzen

gebouwen


Bron: Grootchalig Referentiebestand 01.01.2015

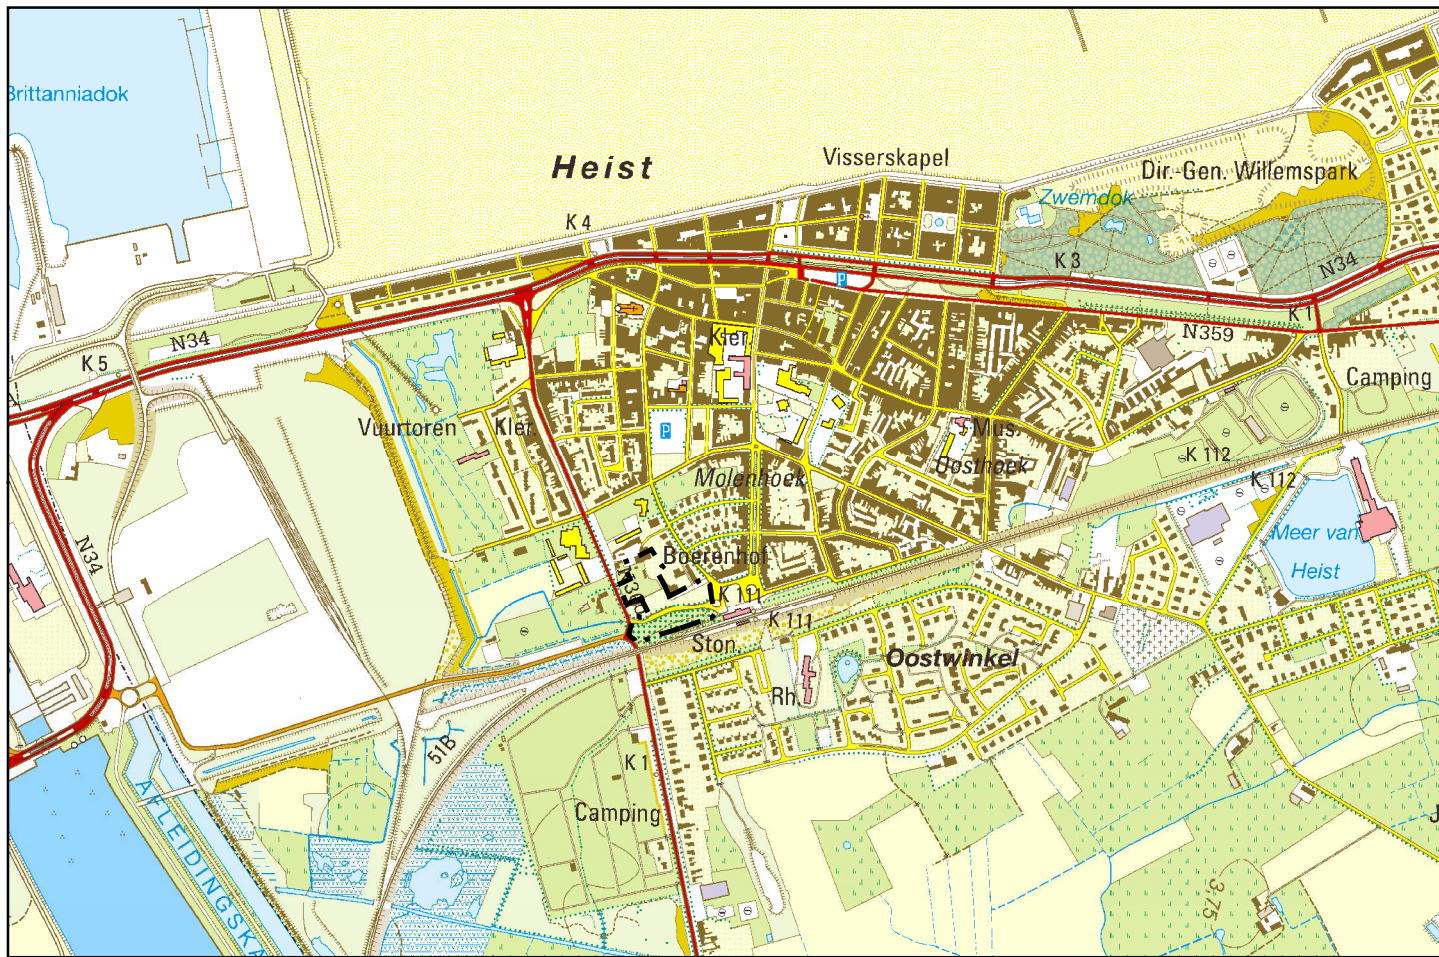

Liggingplan

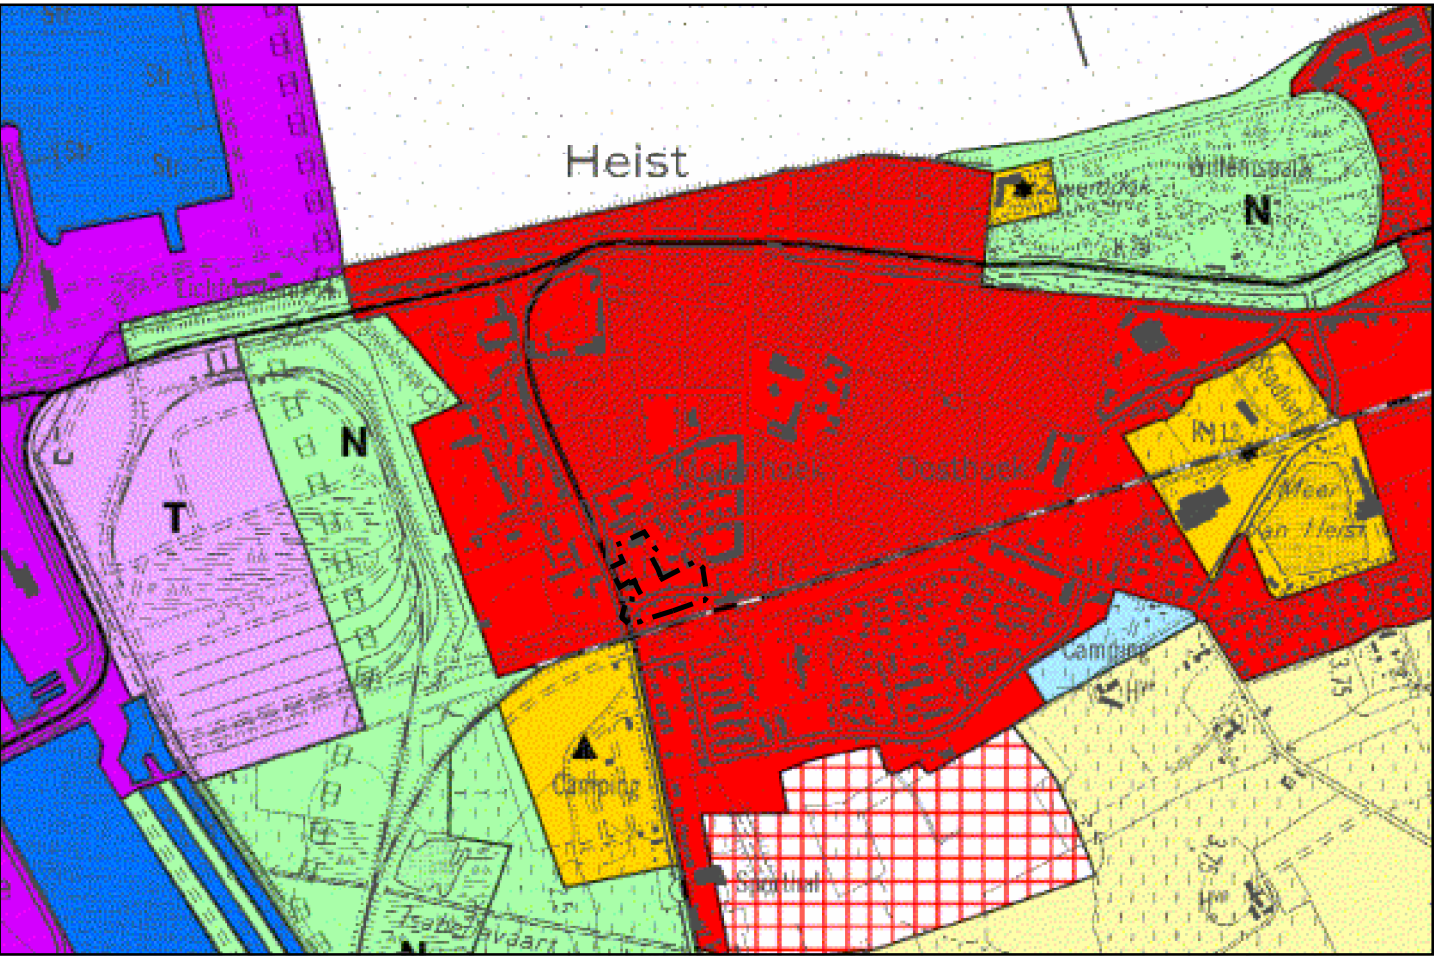

Gewestplan

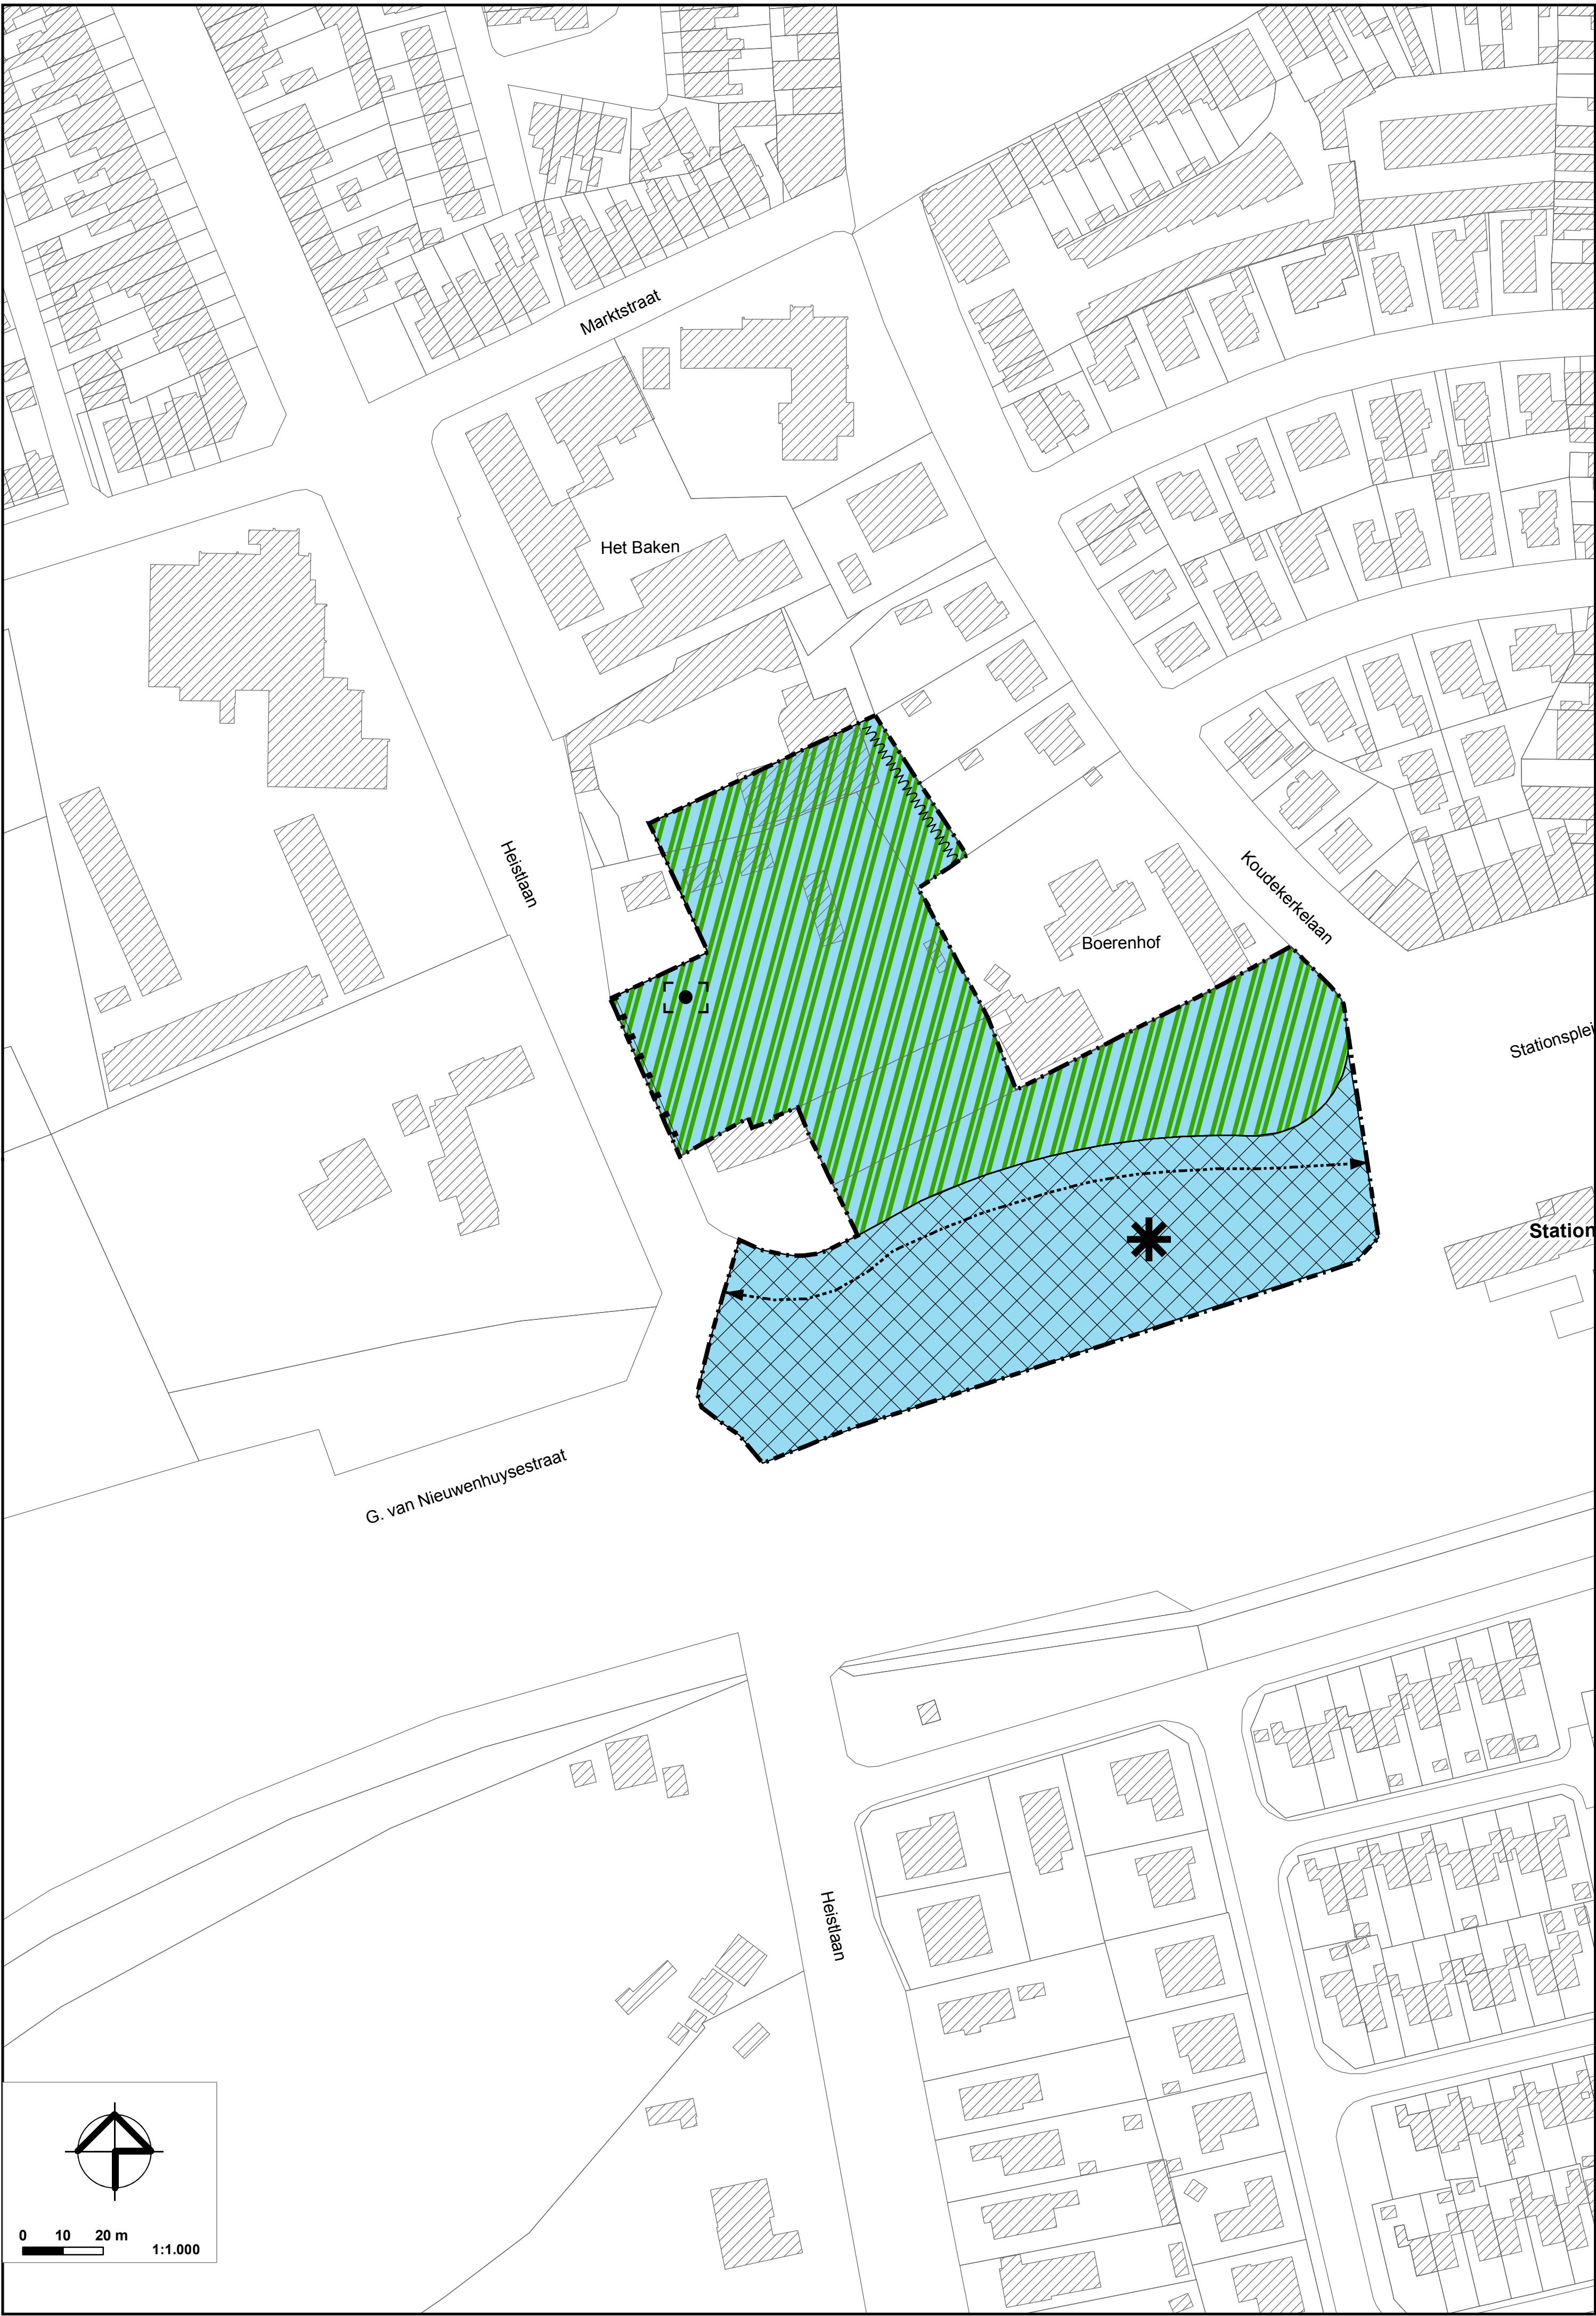

gezien en voorlopig vastgesteld door de gemeenteraad in vergadering van 30 augustus 2017, op bevel,

Secretaris,

Burgemeester,



het college van burgemeester en schepenen verklaart dat onderhavig RUP voor eenieder ter inzage heeft gelegen van 17 oktober tot 15 december 2017 namens het college, op bevel,

Secretaris,

Burgemeester,



gezien en definitief vastgesteld door de gemeenteraad in vergadering van 22 februari 2018, op bevel,

Secretaris,

Burgemeester,



Versie

- A - januari 2017 - voorontwerp
- B - juli 2017 - aanpassingen na plenaire vergadering
- C - februari 2018 - definitieve vaststelling