

Provincie West-Vlaanderen

GEMEENTE KNOKE-HEIST

ONTWERP

GEMEENTELIJK RUP WIJK BERKENLAA

RUP\_31043\_214\_00003\_00002

Blad 2: Bestemmingsplan

De ontwerper  
Gemeente Knokke-Heist

Alfred Verweyplan 1  
8300 Knokke-Heist  
tel. (050) 56 01 00  
fax. (050) 63 01 59

Ruimtelijk planner  
Jan Van Cotte


Vrijghebbingen  
Aanpak van de openstellingen gekoppeld tijdens de plenaire vergadering  
en het besluit van de gemeenteraad van de ingediende bezwaarschriften en adviezen

Taken  
Sandra T. Jans



Opgemaakt: November 2009

Schaal: 1:1000  
Aantal: 2

- Legend
- Contouren
  - Gearceerde deelzone
  - Artikel 2: Zone voor ééngezinswoningen
  - Artikel 3: Bouwrijke zone
  - Artikel 4: Openbare wegen type pad
  - Artikel 4: Openbare wegen type hoofd
- 1  
Aanduiding percelen die kunnen gesplitst worden

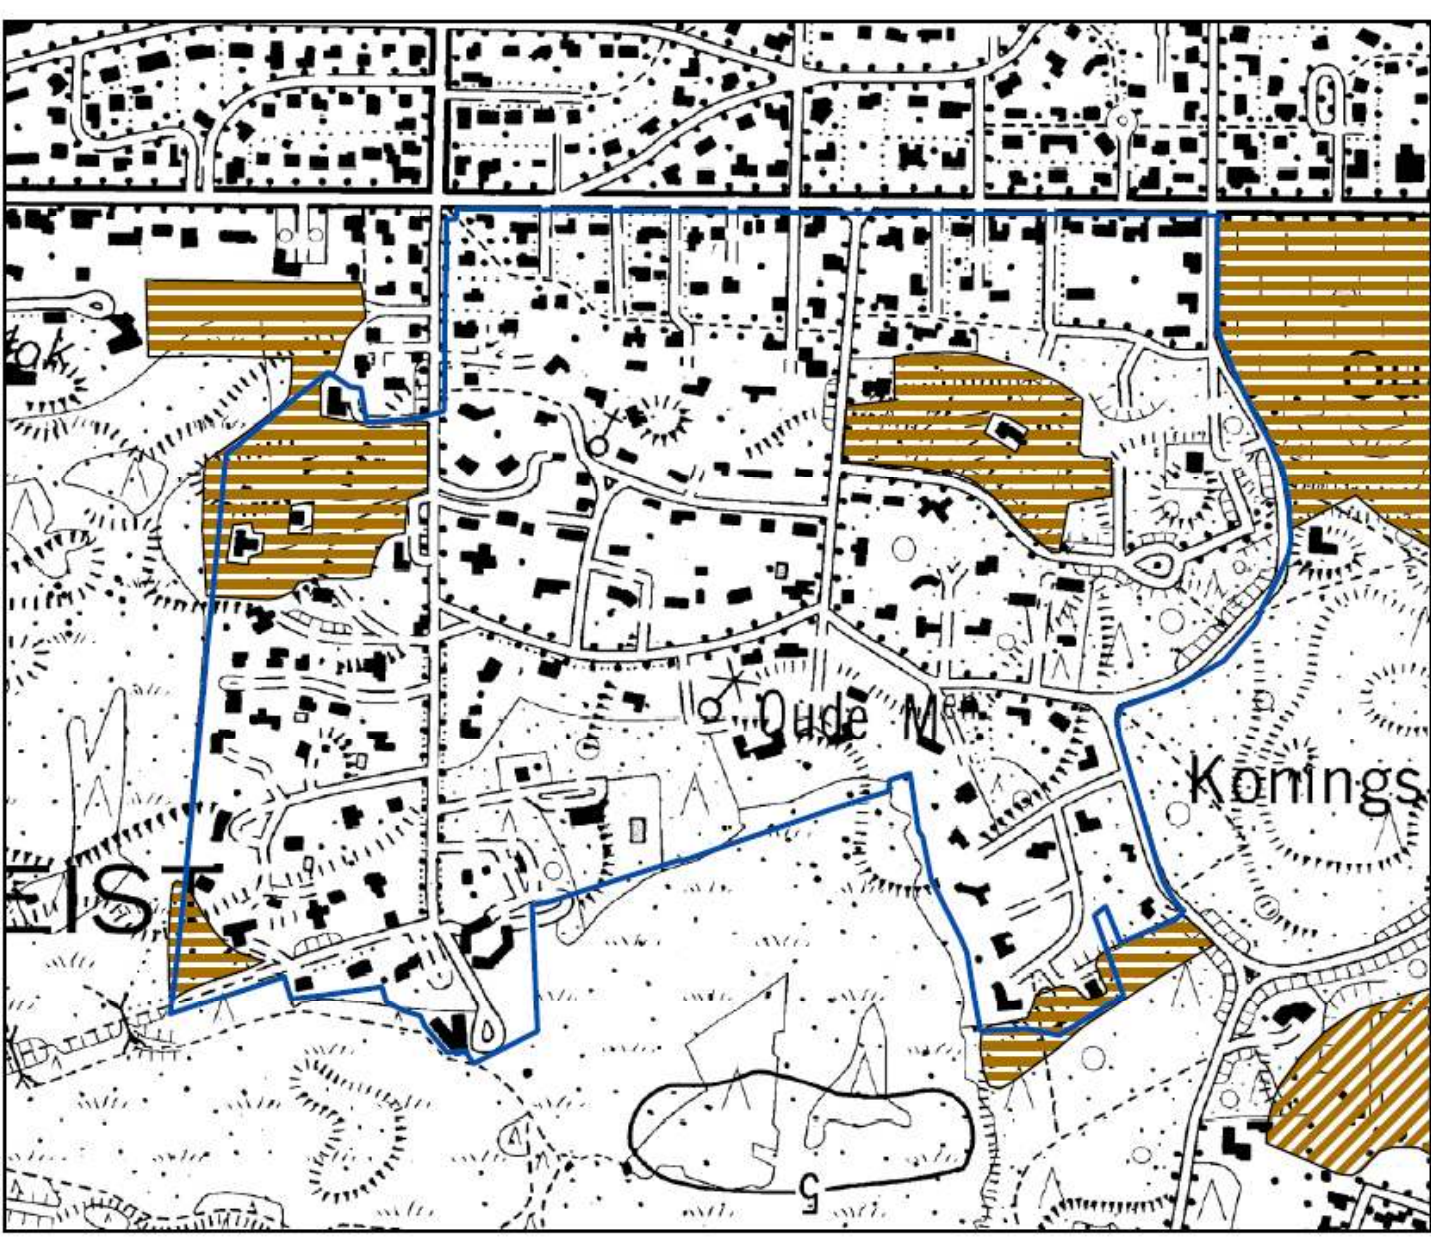

Duivendecreet op topografische kaart

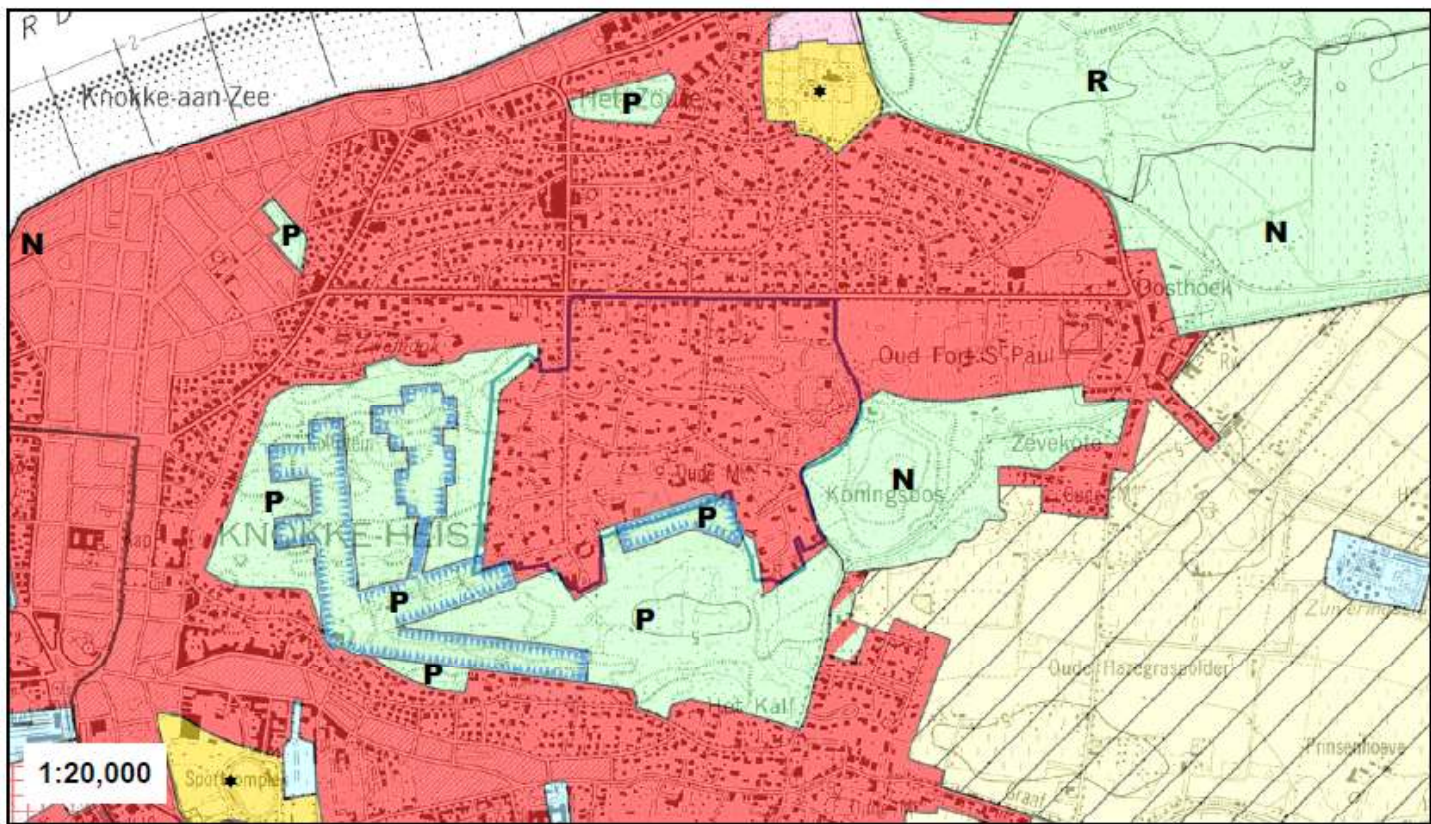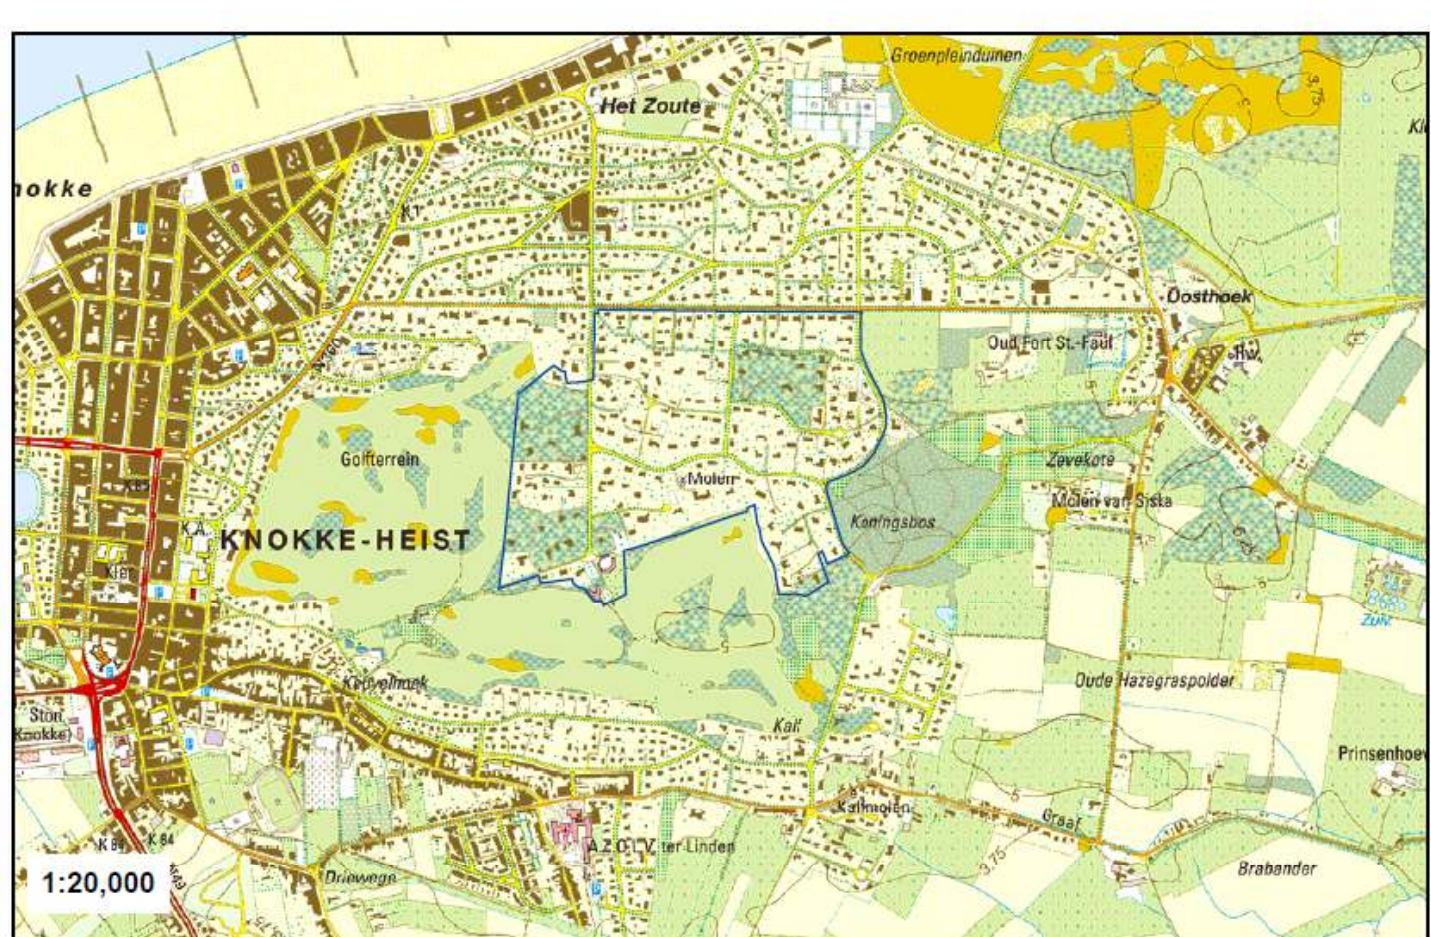

1. Ligging op topografische kaart (bron: NGI)  
2. Ligging volgens gewestplan (rasterversie 2002 - bron: OC GIS-Vlaanderen)

OP TE HEFFEN VERKAVELINGEN (met hun latere wijzigingen)

- 003 - Spanderdreef - de Selder de Moraville.  
Collegebesluit van 09 juli 1962  
Kernmerk Stedenbouw - V.62/191.001
- 041 - Boslaan - Cie Het Zoute.  
Collegebesluit van 13 januari 1964  
Kernmerk Stedenbouw - V.63/191.021
- 054 - Weikwaalstraat - Cie Het Zoute.  
Collegebesluit van 23 jan 1964  
Kernmerk Stedenbouw - V.64/191.025
- 069 - Spanderdreef Oost-Hubertuspad - Cramer-Jans.  
Collegebesluit van 02 april 1965  
Kernmerk Stedenbouw - V.65/191.039
- 075 - Boslaan-Valkenspad - Cie Het Zoute.  
Collegebesluit van 26 jan 1965  
Kernmerk Stedenbouw - V.66/191.042
- 101 - Spanderdreef - de Cael-Roger.  
Collegebesluit van 11 januari 1968  
Kernmerk Stedenbouw - V.67/191.062
- 131 - Boslaan - Cie Het Zoute.  
Collegebesluit van 20 januari 1969  
Kernmerk Stedenbouw - V.70/191.080
- 163 - Boslaan - Roodt-Sney.  
Collegebesluit van 07 april 1971  
Kernmerk Stedenbouw - V.70/191.081
- 168 - Spanderdreef - Labou (naamless Peter).  
Collegebesluit van 22 oktober 1970  
Kernmerk Stedenbouw - V.70/191.080
- 170 - Spanderdreef - O'Brien - Roodt-Schoonhoven O'Brien & Van Wijnenhove-O'Brien.  
Collegebesluit van 09 februari 1971  
Kernmerk Stedenbouw - V.70/191.082
- 198 - Zeeuwspad Sint-Hubertuspad - Van der Neel & Kinde.  
Collegebesluit van 30 mei 1974  
Kernmerk Stedenbouw - V.74/192.174
- 209 - Boslaan - Robert Pannier.  
Collegebesluit van 17 jan 1975  
Kernmerk Stedenbouw - V.75/192.187
- 220 - Hout Spanderdreef-Windvang - De Love-Daniel.  
Collegebesluit van 26 augustus 1975  
Kernmerk Stedenbouw - V.76/192.198
- 231 - Boslaan - Kubaen Robert & Michel.  
Collegebesluit van 09 jan 1977  
Kernmerk Stedenbouw - V.76/192.195
- 261 - Rooddorpstraat-Valkenspad - Cie Het Zoute.  
Collegebesluit van 20 december 1979  
Kernmerk Stedenbouw - VK.125.1012
- 331 - Hout Boslaan-Spanderdreef - Jo Geerick.  
geheim de Cael.  
Collegebesluit van 5 mei 1986  
Kernmerk Stedenbouw - VK.125.1057
- 347 - Valkenspad / Boslaanstraat - Nidars V. de Ghelere.  
Collegebesluit van 14 maart 1988  
Kernmerk Stedenbouw - VK.125.1085
- 460 - Berkenlaan / Zeeuwspad / Boslaanstraat - OTRECO nv.  
Collegebesluit van 18 december 1998
- V.125.04.204 - Spanderdreef - KIVI nv.  
Collegebesluit van 3 september 2004  
Kernmerk Stedenbouw -

TE BEHOUDEN VERKAVELINGEN

- V.62/191.001 - Boslaan 9 - Stedebureau Borghart nms Capon Properties  
Collegebesluit van 17 februari 05
- V.578/1 - Borghart - Windvang 9  
Beslissing Vlaamse Regering 22/01/2010

